


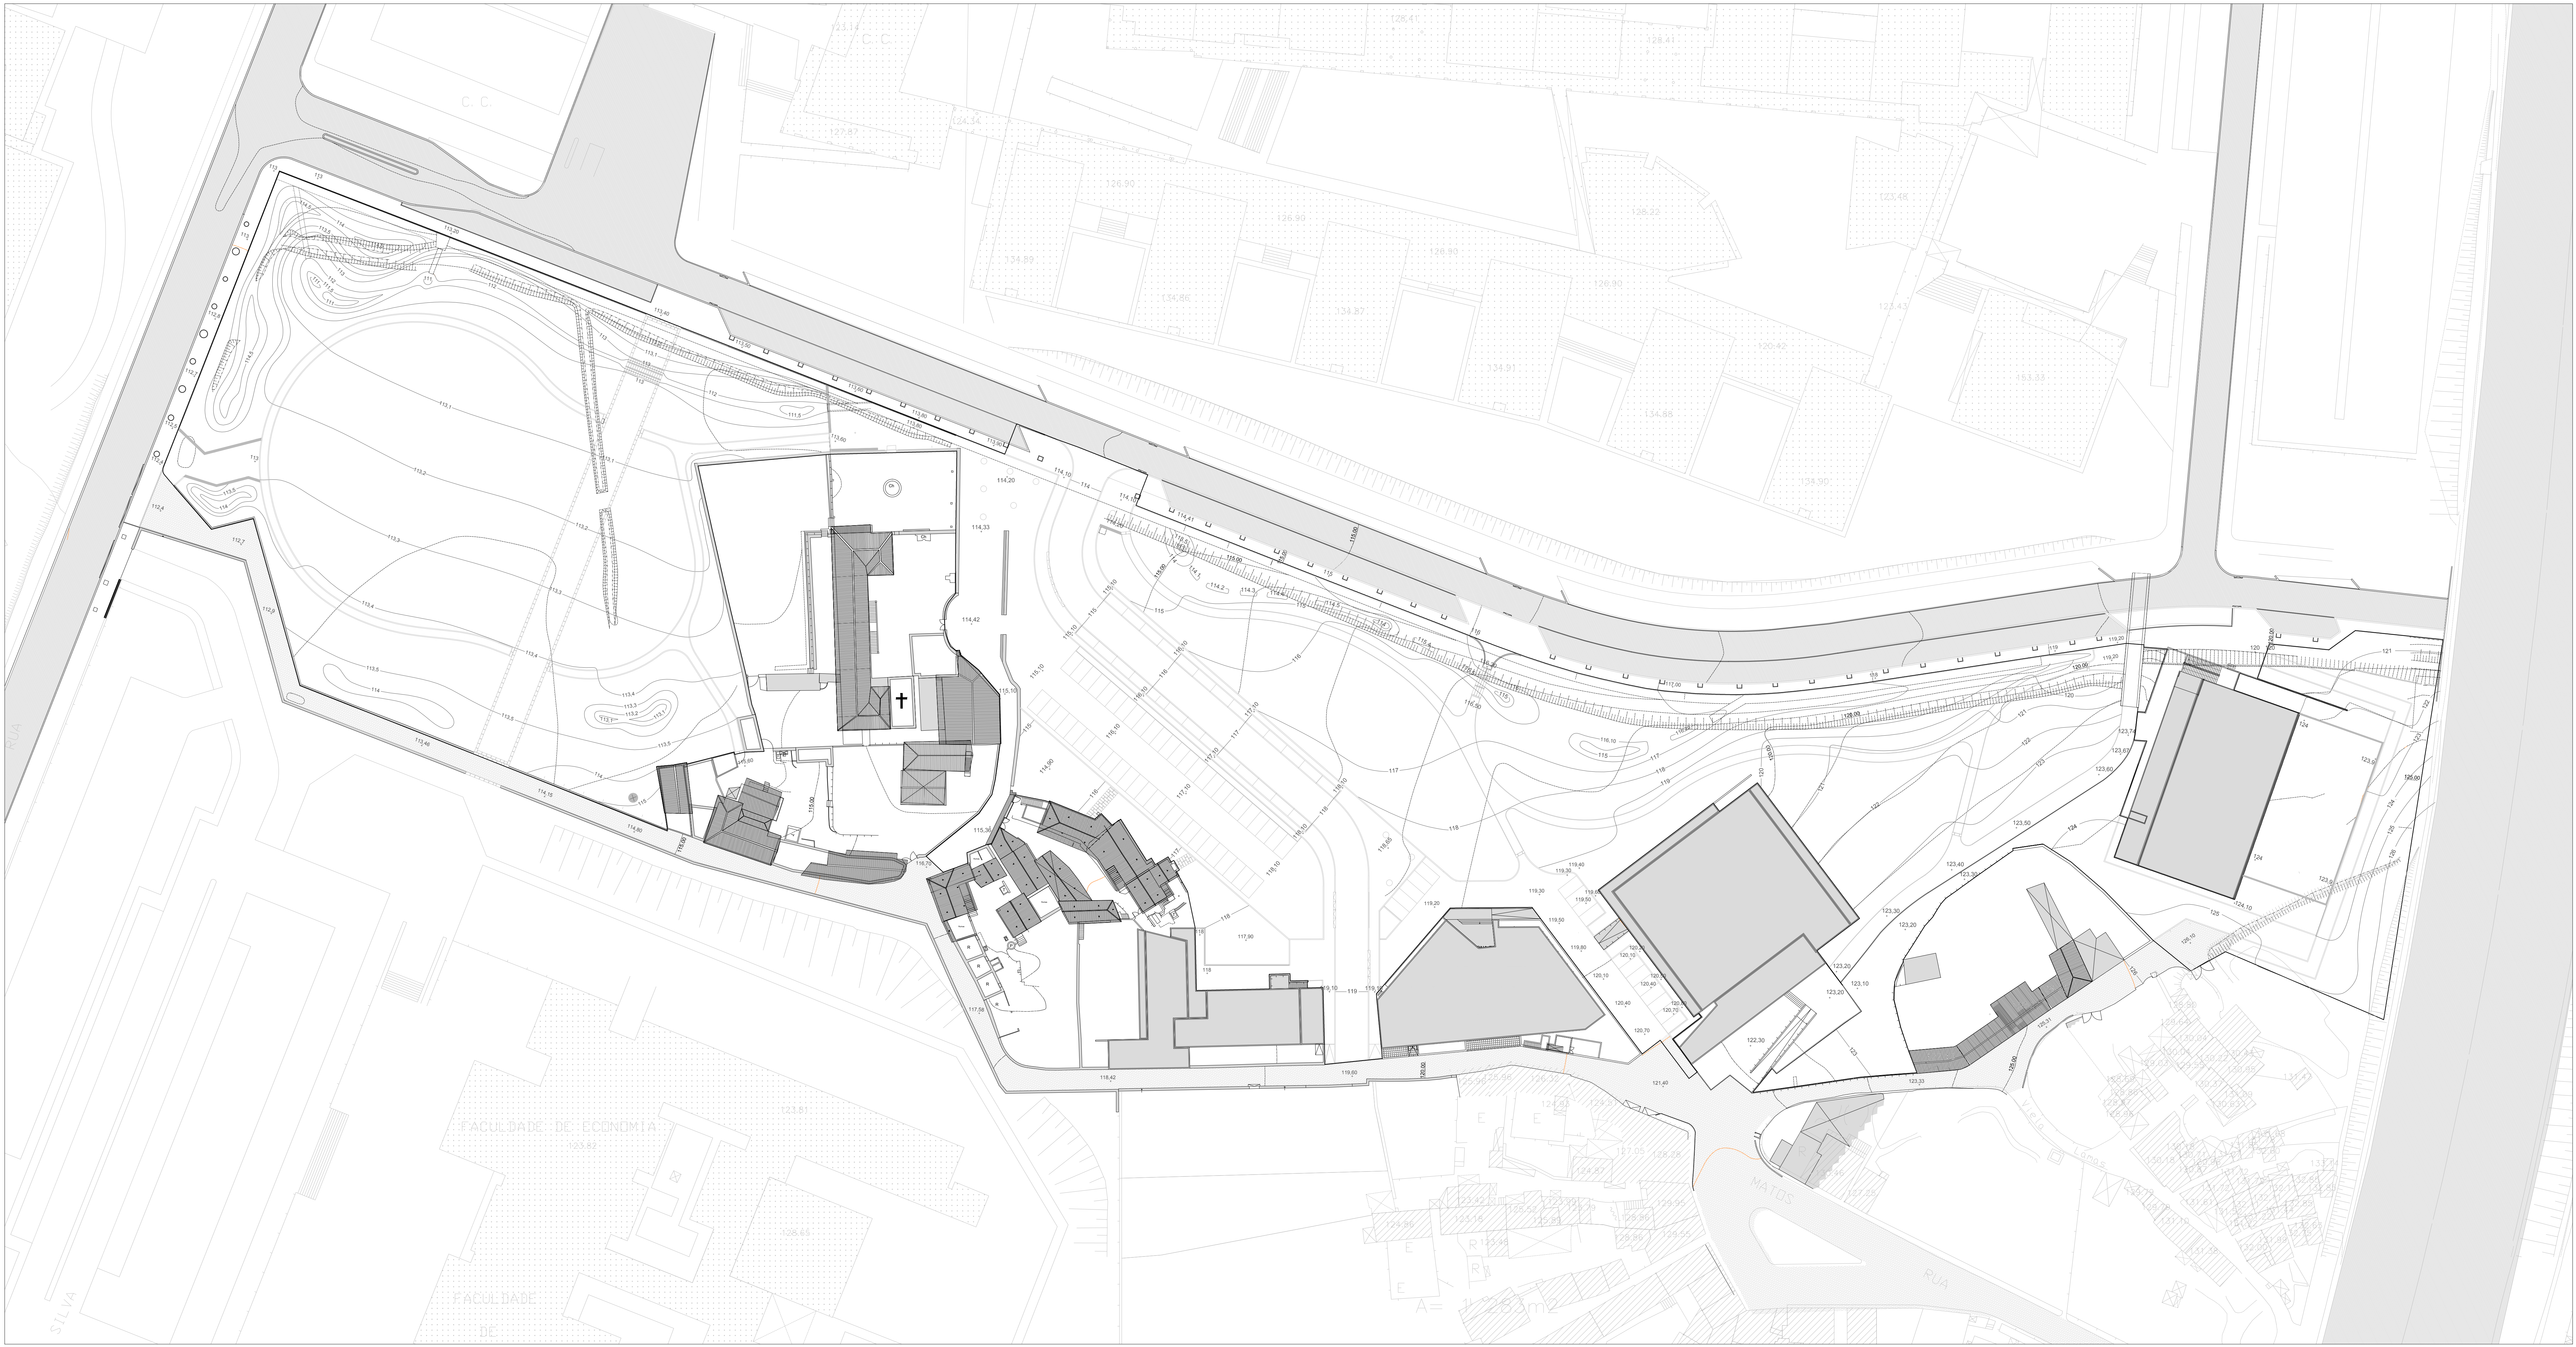

LEGENDA

- Limite de intervenção
- Área edificada
- Curvas de Nível do Terreno Existente
- Taludes do Terreno Existente
- Curvas de Nível de Projeto
- Pontos Cotados de Projeto

Cálculo de volumes de terra
Aterro = 344,73 m³
Escavação = 993,65 m³
Terra sobralte = 2484,55 m³

Nota: Toda a terra deve ser armazenada em estaleiro de acordo com as especificações indicadas em caderno de encargos sendo toda a terra sobralte contabilizada na final da obra para uso posterior.

ESCALA: 1:500

UNIVERSIDADE DO PORTO
PARQUE DO CAMPUS UNIVERSITÁRIO DA ASPRELA
ÁREA NASCENTE
PLANTA DE MODELAÇÃO DE TERRENO
PORTO, JUNHO 2012