


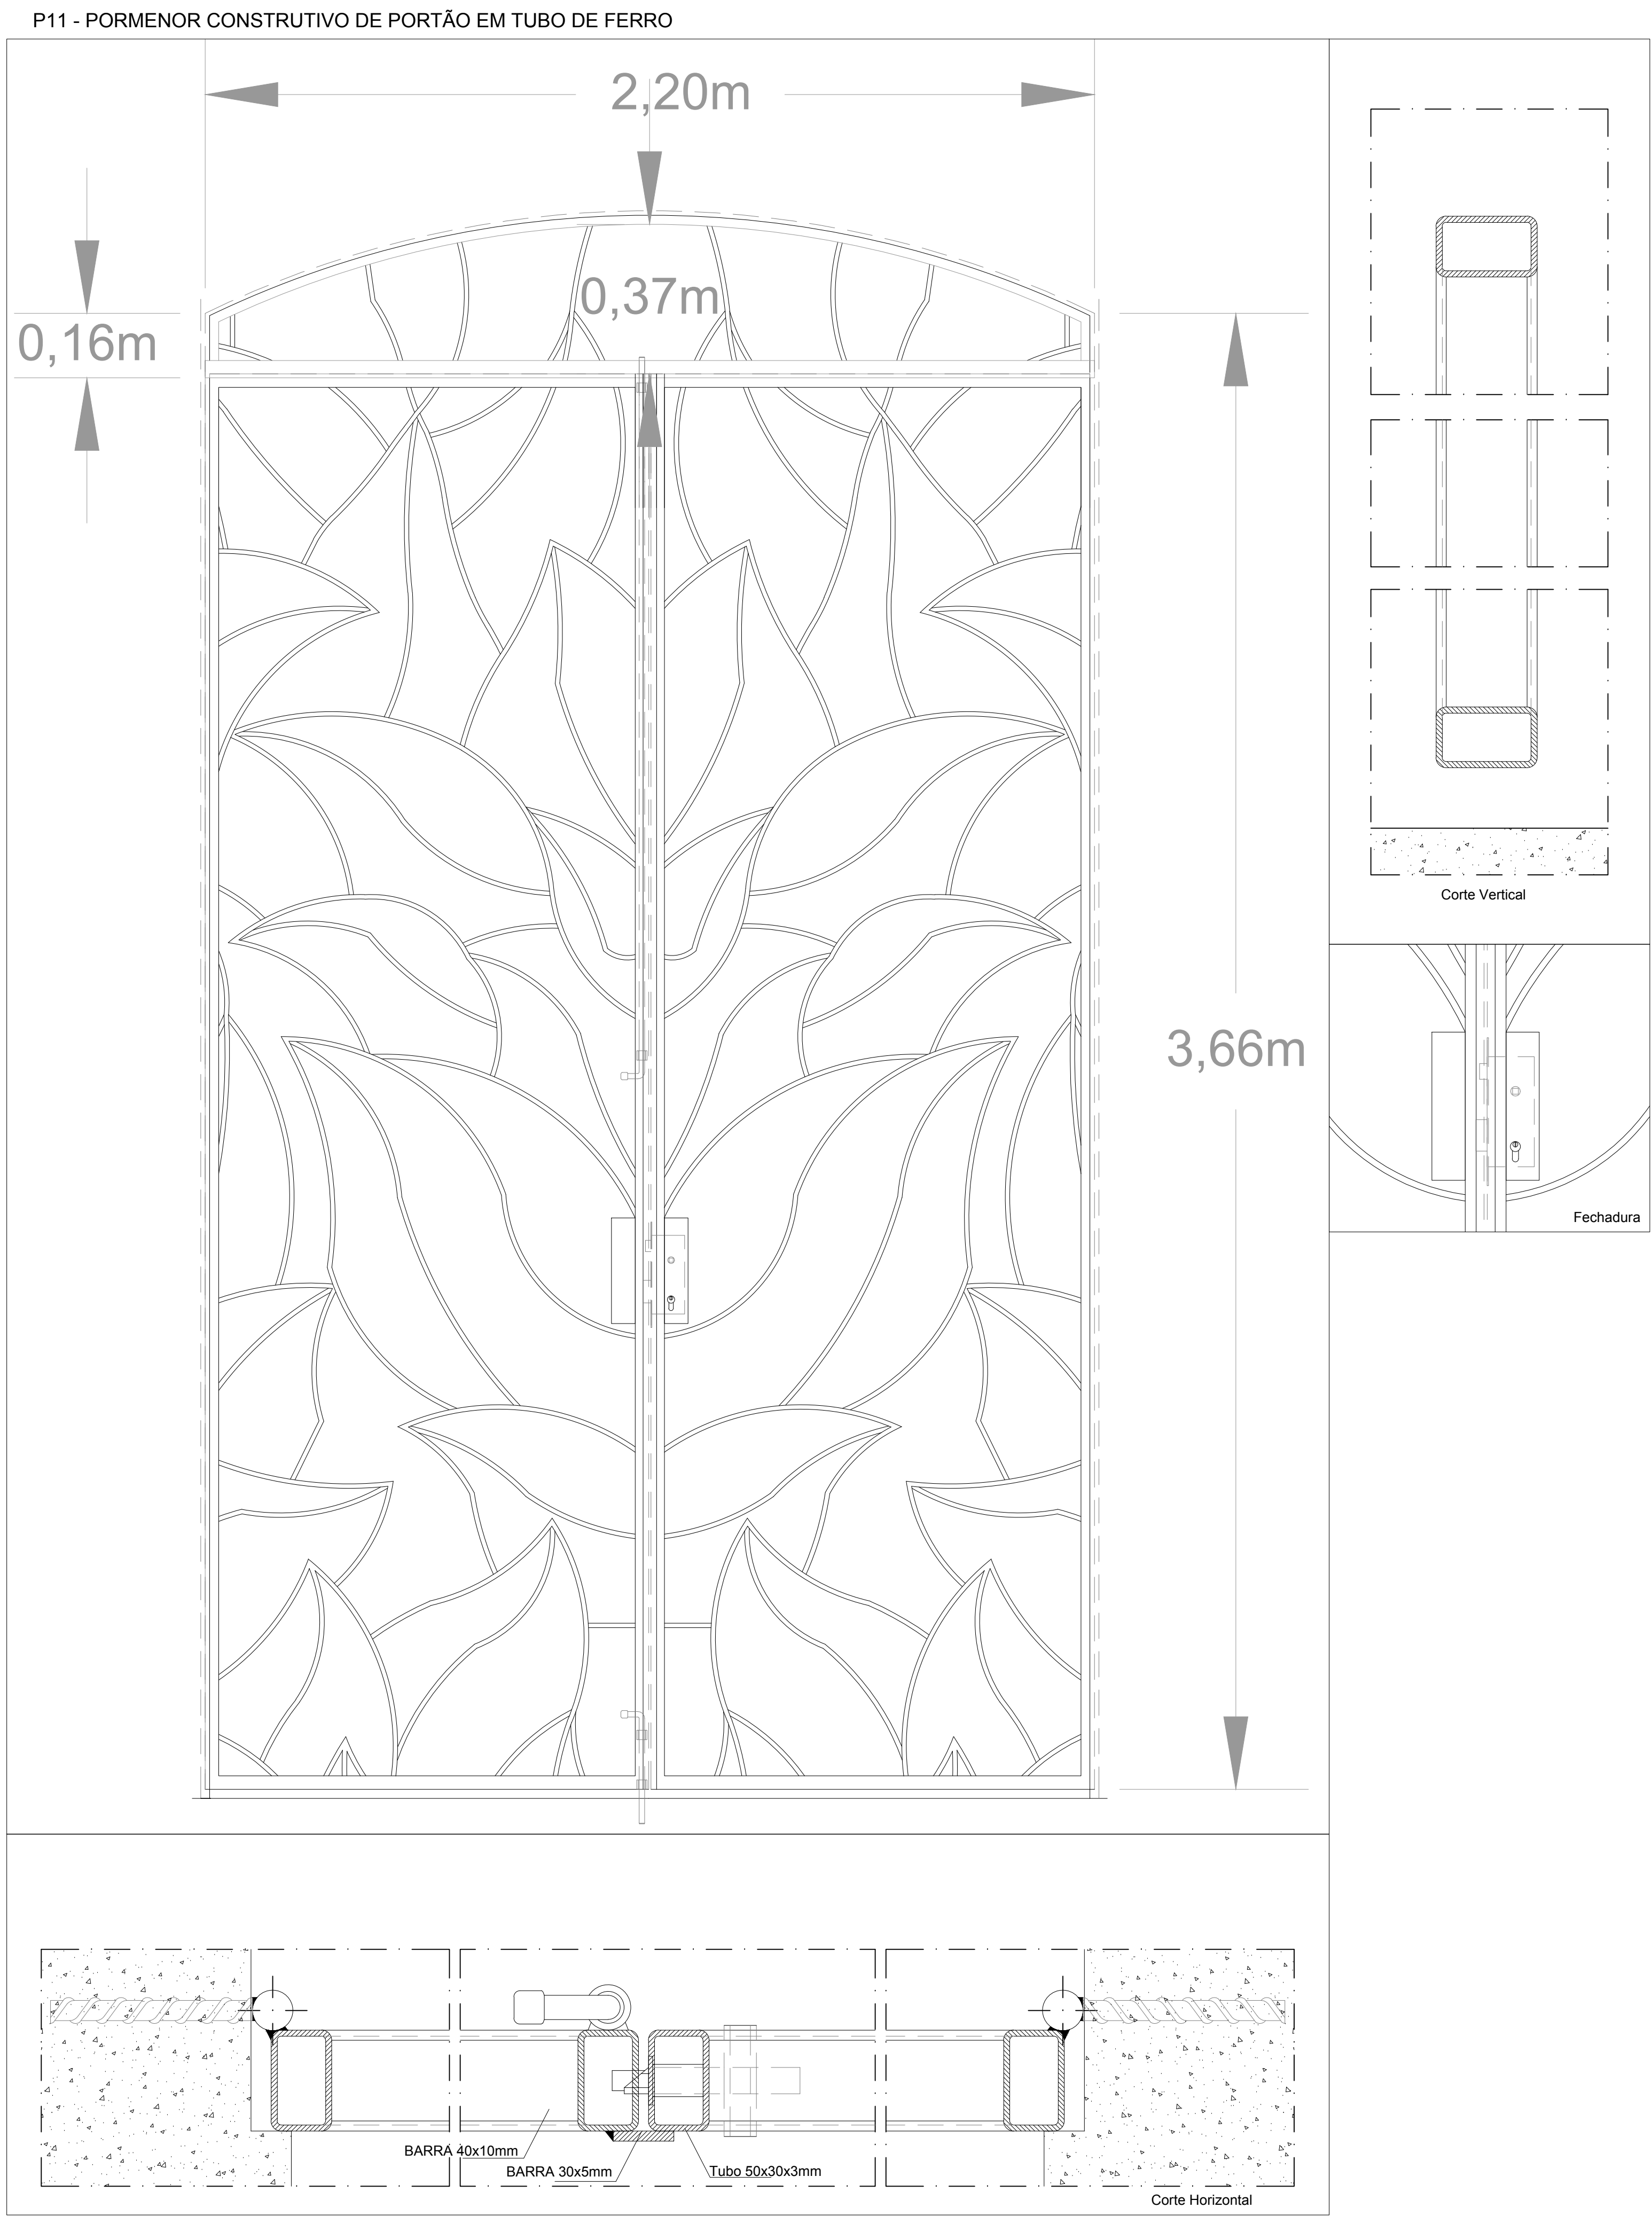

LEGENDA  
Pormenor 11 - Portão proposto para a Quinta de Lamas

PORMENORES SEM ESCALA  
UNIVERSIDADE DO PORTO  
PARQUE DO CAMPUS UNIVERSITÁRIO DA ASPRELA  
PORMENORES CONSTRUTIVOS 3  
ÁREA NASCENTE  
PORTO, JUNHO 2012